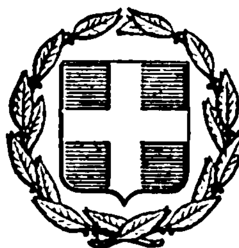


ΕΦΗΜΕΡΙΣ ΤΗΣ ΚΥΒΕΡΝΗΣΕΩΣ
ΤΗΣ ΕΛΛΗΝΙΚΗΣ ΔΗΜΟΚΡΑΤΙΑΣ

ΕΝ ΑΘΗΝΑΙΣ ΤΗι 25 ΣΕΠΤΕΜΒΡΙΟΥ 1978 | ΤΕΥΧΟΣ ΤΕΤΑΡΤΟΝ | ΑΡΙΘΜΟΣ ΦΥΛΛΟΥ 498

ΠΕΡΙΕΧΟΜΕΝΑ

ΑΠΑΛΛΟΤΡΙΩΣΕΙΣ

ΑΠΟΦΑΣΕΙΣ

Ἀριθ. Α. 10701 (1)

Περὶ ἀναγκαστικῆς ἀπαλλοτριώσεως ἀκινήτου ἐκτάσεως 35 μ2 ἰδιοκτησίας τοῦ Ἠλία Σκλαβούνου, γιὰ τὴ διαπλάτυνση τοῦ Κοινοτικοῦ δρόμου Ἀλέας-Ἄργους.

Ο ΝΟΜΑΡΧΗΣ ΑΡΓΟΛΙΔΟΣ

Μὲ τὴν Α. 10701/1978 ἀπόφαση τοῦ Νομάρχη Ἀργολίδος, ἐγκρίθηκε ἡ 4/1978 ἀπόφαση τοῦ Κοινοτικοῦ Συμβουλίου Ἀλέας περὶ ἀναγκαστικῆς ἀπαλλοτριώσεως ἀκινήτου ἐκτάσεως 35τ.μ., ἰδιοκτησίας τοῦ Ἠλία Σκλαβούνου γιὰ τὴ διαπλάτυνση τοῦ Κοινοτικοῦ Δρόμου Ἀλέας-Ἄργους σύμφωνα μὲ τὶς διατάξεις τῶν ἄρθρων 206 καὶ 207 τοῦ Δημοτικοῦ καὶ Κοινοτικοῦ Κώδικα.

Ναύπλιον, 25 Αὐγούστου 1978

Ὁ Νομάρχης
ΘΑΝΟΣ ΧΑΜΠΙΠΗΣ

ΠΟΛΕΟΔΟΜΙΑ

ΑΠΟΦΑΣΕΙΣ

Ἀριθ. Τ.Υ. 10330 (2)

Περὶ ἀναθεωρήσεως Οἰκισμοῦ Ξηροπηγάδου Ναυπακτίας Ν. Αἰτωλ/νίας.

Ο ΝΟΜΑΡΧΗΣ ΑΙΤΩΛΙΑΣ ΚΑΙ ΑΚΑΡΝΑΝΙΑΣ

Ἔχοντας ὑπόψη:

1. Τὶς διατάξεις τοῦ Ν. 3200/55 «περὶ Διοικητικῆς ἀποκεντρώσεως», 2) τὶς διατάξεις τοῦ ἀπὸ 20.6.55 Β. Δ/τος «περὶ ἐξαιρέσεως ἀπὸ τῆς κατὰ τὴν παρ. 1 τοῦ ἄρθρου 1 τοῦ Ν. 3200/55 ἁρμοδιότητος τοῦ Ὑπουργείου Δημοσίων Ἔργων», 3) τὶς διατάξεις τοῦ 863/70 Β. Δ/τος «περὶ διαρθρώσεως τοῦ Ὑπουργείου Συγκοινωνιῶν καὶ Δημ. Ἔργων» ὅπως τροποποιήθηκε μὲ τὸ 572/67 Β. Δ/μα, 4) τὶς διατάξεις τοῦ 532/70 Ν. Δ/τος «περὶ διοικητικῆς ἀποκεντρώσεως», 5) τὶς διατάξεις τοῦ 712/70 Β. Δ/τος ὅπως τροποποιήθηκε καὶ συμπληρώθηκε μὲ τὰ 877/71 καὶ 198/72 Β. Δ/τα, 6) τὴν Α7/16/11/7.10.70 κοινὴ ἀπόφαση τῶν Ὑπουργῶν περὶ ὀργανώσεως τῶν Περιφ/κῶν Ὑπηρεσιῶν τοῦ ΥΠΔΕ 7) τὴ Λ9/1-8/3/5.8.71 κοινὴ ἐγκύκλιο τῶν Πρωθυπουργοῦ, Ἀντιπροέδρου καὶ Ὑπουργοῦ τῶν Ἐσωτερικῶν περὶ ὀργανώσεως τῶν Νομαρχιῶν», 8) τὶς διατάξεις α) τοῦ Α.Ν. 314/1968 «περὶ παροχῆς εἰς τὸν Ὑπουργὸν Βορείου Ἑλλάδος καὶ τοὺς Νομάρχας ἁρμοδιότητος ἐπὶ θεμάτων ἐγκρίσεως ἐπεκτάσεως καὶ τροποποιήσεως σχεδίων πόλεων κλπ.», β) Τοῦ Ν.Δ. 1018/1971 (ΦΕΚ 220 Α' τῆς 21.10.71), 9) Τὴν Ε 35400/6.12.75 ἀπόφαση Ὑπουργοῦ Δημ. Ἔργων «περὶ τρόπου καθορισμοῦ ὁρίων Οἰκισμοῦ πρὸ τοῦ 1923 «ΦΕΚ 10/12.1.76), 10) Τὴ σύμφωνη γνωμοδότηση τοῦ Νομαρχιακοῦ Συμβουλίου Δημ. Ἔργων, ὅπως διατυπώθηκε στὸ 12/78 πρακτικὸ αὐτοῦ (θέμα 3ον), ἀποφασίζουμε:

Ἐγκρίνουμε τὴν ἀναθεώρηση τῶν ὁρίων τοῦ Οἰκισμοῦ Ξηροπηγάδου ὅπως καθορίστηκε ἀπὸ τὴν ἐπιτροπὴ μὲ τὴν ἀπὸ 4.4.78 ἔκθεσή της καὶ σημειώνεται στὸ τοπογραφικὸ σκαρίφημα ποὺ συνοδεύει τὴν ἔκθεση μὲ μαύρη γραμμή.

Ἡ ἀπόφαση αὐτὴ νὰ δημοσιευθεῖ στὴν Ἐφημερίδα τῆς Κυβερνήσεως.

Μεσολόγγι, 12 Αὐγούστου 1978

Ὁ Νομάρχης
ΑΘ. ΚΑΡΑΓΚΟΥΝΙΔΗΣ

ΤΟΠΟΓΡΑΦΙΚΟΝ ΣΚΑΡΙΦΗΜΑ

ΥΠΟΜΝΗΜΑ

ΠΑΛΑΙΑ ΟΡΙΑ

ΠΡΟΤΕΙΝΟΜΕΝΑ

10330/18-8-78

16/8/78

ΤΕΧΝΙΚΗ ΕΚΘΕΣΙΣ


4-4-1978


Η ΕΠΙΤΡΟΠΗ



18-5-1978

ΕΘΕΩΡΗΘΗ

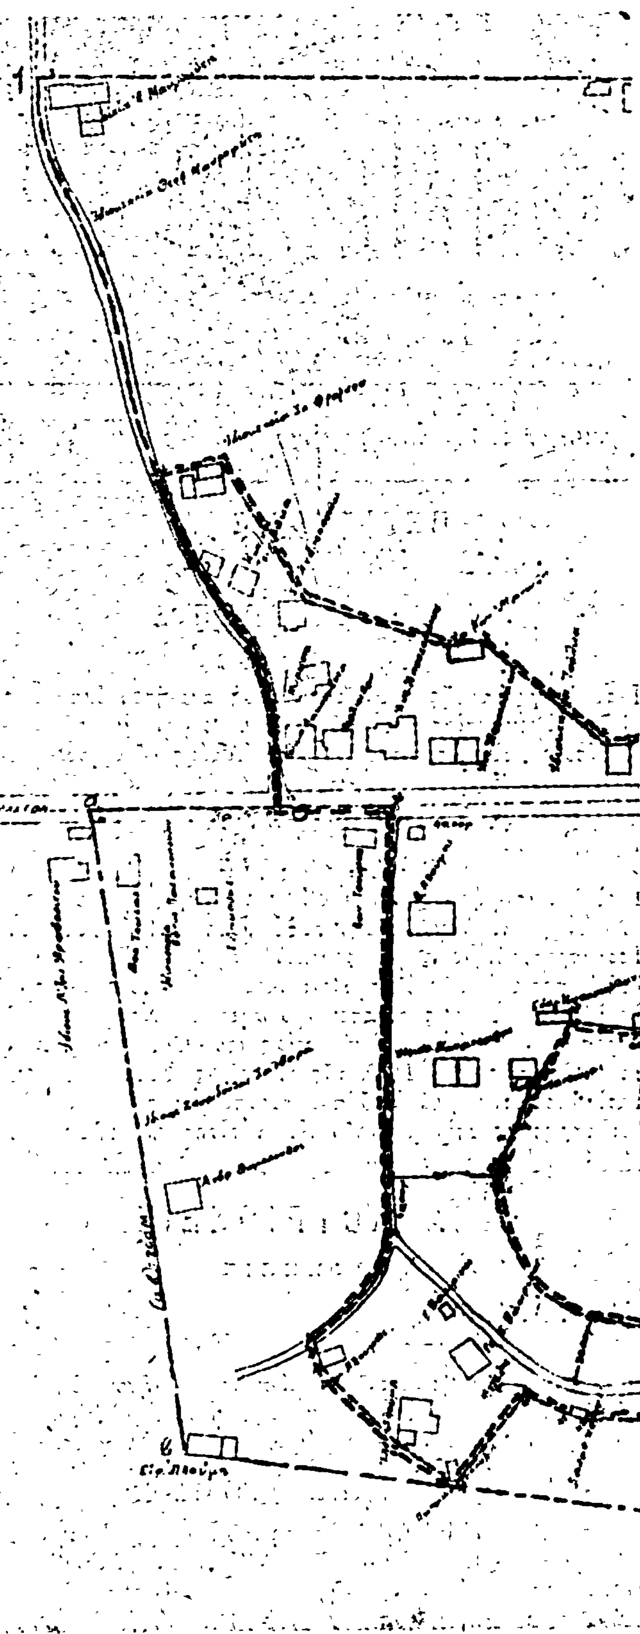

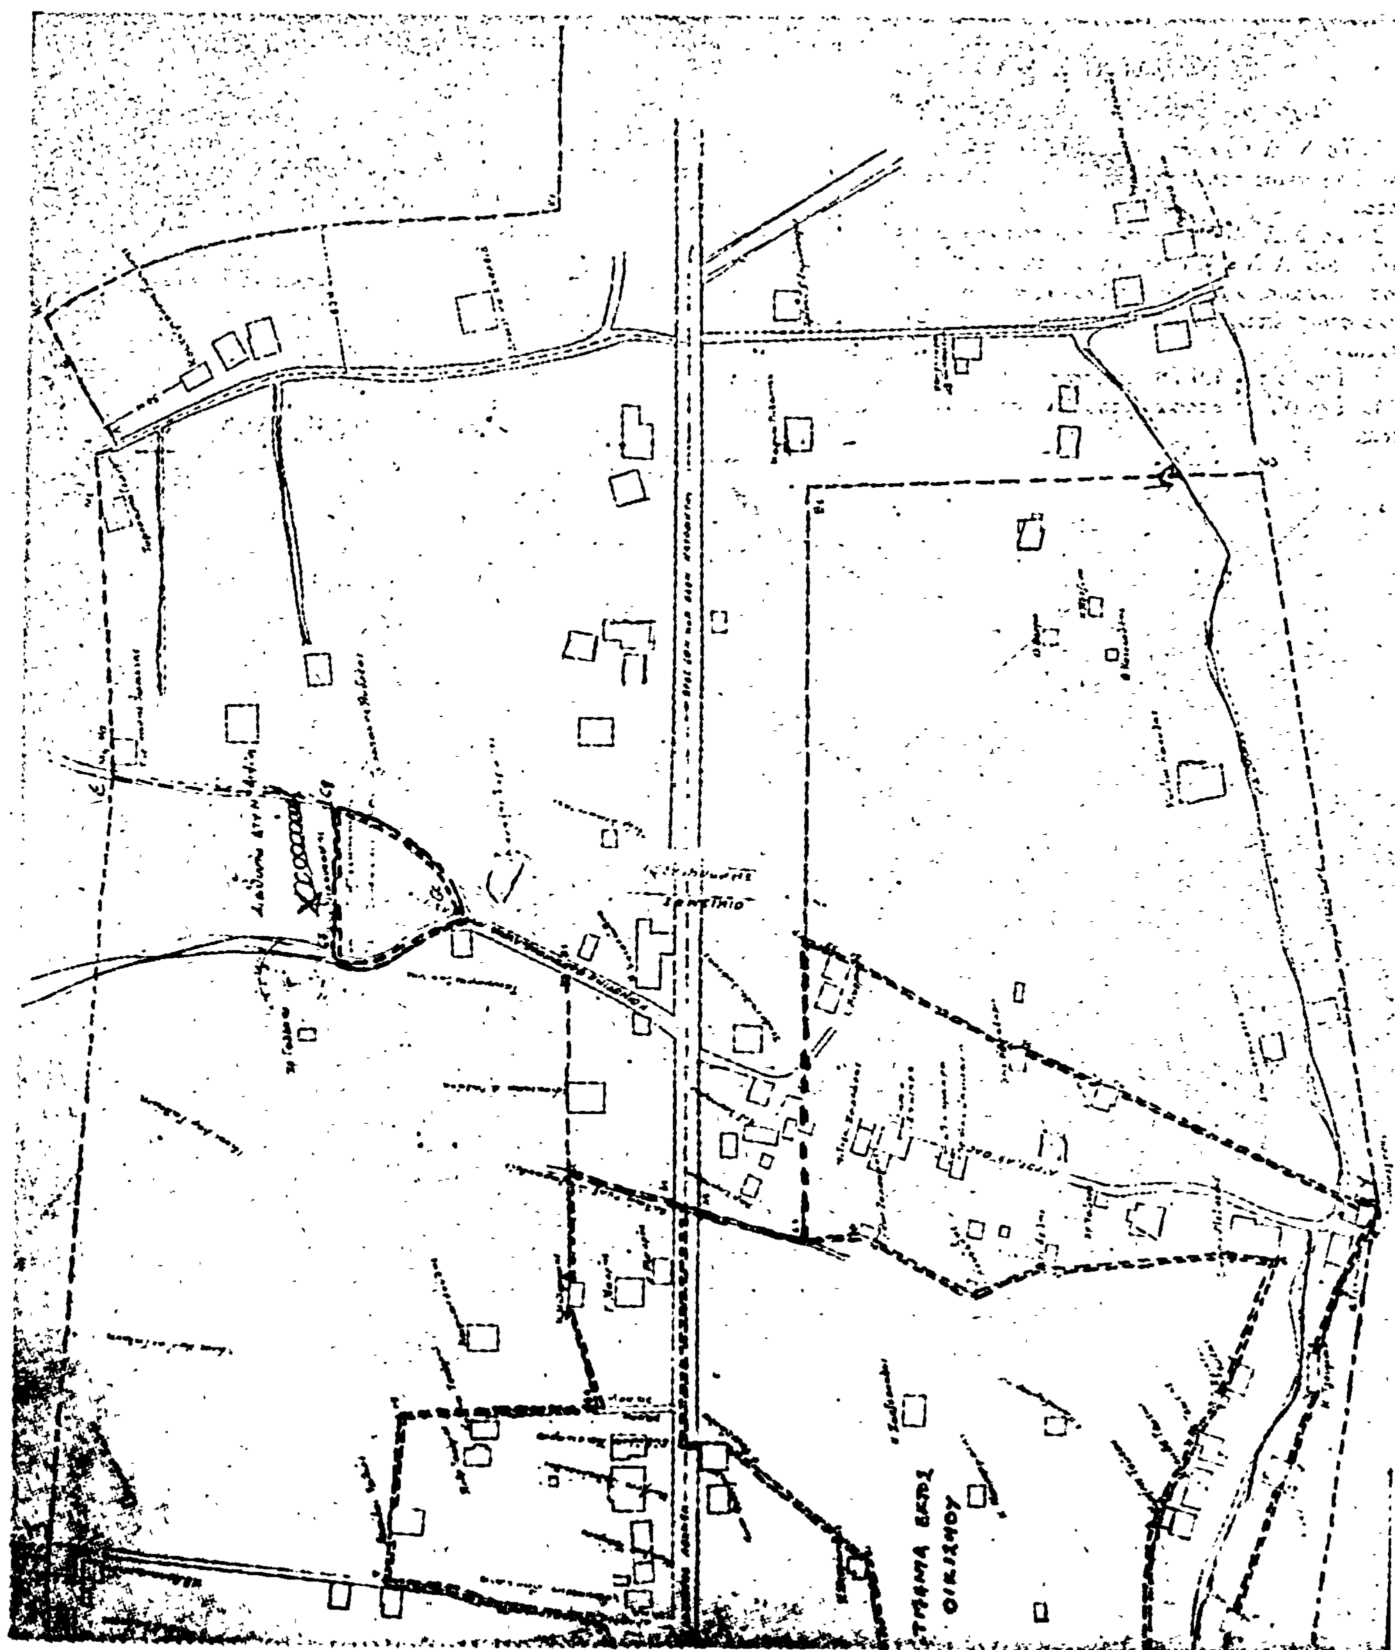
ΤΜΗΜΑ ΕΚΤΟΣ
ΟΙΚΙΣΜΟΥ

'Αριθ. Τ. 75558 (3)

Περὶ τροποποιήσεως ρυμοτομικοῦ σχεδίου 'Ελευθ/λεως στὴν περιοχὴ τῶν ὁδῶν Βενιζέλου- Μακεδονομάχων.

Ο ΝΟΜΑΡΧΗΣ ΚΑΒΑΛΑΣ

Ἔχοντας ὑπόψη :

1. Τὸ Ν. Δ/γμα ἀπὸ 17.7.1923 «περὶ σχεδίων πόλεων καὶ κωμῶν» ὅπως τροποποιήθηκε καὶ συμπληρώθηκε μεταγενέστερα.

2. Τὸ Ν.Δ. 1018/71 περὶ τροποποιήσεως καὶ συμπληρώσεως τοῦ Α.Ν. 314/68 «περὶ παροχῆς εἰς τὸν 'Υπουργὸν Βορ. 'Ελλάδος καὶ τοὺς Νομάρχας ἁρμοδιότητος ἐπὶ θεμάτων ἐγκρίσεως ἐπεκτάσεως ἢ τροπ/σεως σχεδίων πόλεων καὶ κωμῶν»

3. Τὴν ἀπὸ 4.6.78 εἰσήγηση τῆς Δ.Τ.Υ.

4. Τὴν 65/78 ἀπόφαση τοῦ Δημοτικοῦ Συμβουλίου 'Ελευθ/λεως.

5. Τὴ 12/183/5.7.1978 σύμφωνη γνωμοδότηση τοῦ Συμβουλίου Δημοσίων Ἔργων Νομαρχίας Καβάλας.

'Επειδὴ μὲ τὴν τροποποίηση χαρακτηρίζονται ὡς κοινόχρηστοι χῶροι ποὺ στὸ ἰσχῦον σχέδιο εἶναι οἰκοδομήσιμοι ἐνῶ στὴν πραγματικότητα εἶναι κοινόχρηστοι, ἀποφασίζουμε :

Τὴν ἔγκριση τῆς τροπ/σεως τοῦ ρυμοτομικοῦ σχεδίου 'Ελευθ/λεως, γιὰ τὴ διεύρυνση κοινόχρηστων χώρων στὴν περιοχὴ τῶν ὁδῶν Βενιζέλου–Μακεδονομάχων ὅπως φαίνεται στὸ ὑπὸ κλίμακα 1:500 τοπογραφικὸ διάγραμμα τῆς περιοχῆς ποὺ συνοδεύει τὴν ἀπόφαση.

'Η ἀπόφαση αὐτὴ νὰ δημοσιευθεῖ στὴν 'Εφημερίδα τῆς Κυβερνήσεως.

Καβάλα, 22 Αὐγούστου 1978

'Ο Νομάρχης
ΔΗΜ. ΚΙΟΥΡΚΤΣΗΣ

Τοπογραφικόν διάγραμμα Κλίμαξ 1:500
εμφαίνον την προτεινομένην πλατείαν Φ.Π.ΙΙ
και νέαν δημιουργηθείσαν οδόν
εις Ελευθερούπολιν Παγγαίου Καβάλας ΚΛΙΜΑΞ 1:500

Υπόμνημα
1. .... υφιστάμεναι εγκεκριμέναι οικοδ. γραμμαί
2. ——— Προτεινόμεναι προς έγκρισιν οικοδ. γραμμαί
3. .... Καταργούμεναι οικοδομικαί γραμμαί

ΘΕΩΡΗΘΗΚΕ
21-8-1978

Ελέγχθηκε
ΟΙΓΑ ...
Αρχιτέκτων ...

Καβάλα Μάρτιος 1978
Ο
Συντάξας

ΓΕΩΡΓΙΟΣ Α. ΠΑΠΑΓΕΩΡΓΙΟΥ
ΠΟΛΙΤΙΚΟΣ ΜΗΧΑΝΙΚΟΣ
... ΚΑΒΑΛΑ Τηλ. 830.155
Α.Μ. ... Τ.Π.Ε. ΚΑΒΑΛΑΣ

ΘΕΩΡΗΣΗ
Πιστοποιείται ότι ... Ελευθερούπολη 6 Απριλίου 1978
Ο ... ΑΡΧΟΣ

'Αριθ. Τ 77746 (4)

Περὶ τροποποιήσεως ρυμοτομικοῦ σχεδίου Χρυσουπόλεως πρὸς διάνοιξη ὁδῶν καὶ πλατείας στὸ Ο.Τ. (πρώην Στάδιο) ἐπὶ τῆς ὁδοῦ Παλαιᾶς Καβάλας.

Ο ΝΟΜΑΡΧΗΣ ΚΑΒΑΛΑΣ

Ἔχοντας ὑπόψη:

1. Τὸ Ν.Δ/γμα ἀπὸ 17.7.1923 «περὶ σχεδίων πόλεων καὶ κωμῶν», ὅπως τροποποιήθηκε καὶ συμπληρώθηκε μεταγενέστερα.

2. Τὸ Ν.Δ/γμα 1018/1971 «περὶ τροποποιήσεως καὶ συμπληρώσεως τοῦ Α.Ν. 314/1968 «περὶ παροχῆς εἰς τὸν 'Υπουργὸν Βορ. 'Ελλάδος καὶ τοὺς Νομάρχας ἁρμοδιότητος ἐπὶ θεμάτων ἐγκρίσεως ἐπεκτάσεως ἢ τροποποιήσεως σχεδίων πόλεων καὶ κωμῶν».

3. Τὴν ἀπὸ 27.6.1978 εἰσήγηση τῆς Δ.Τ.Υ.

4. Τὶς 162/1977 καὶ 71/1978 ἀποφάσεις τοῦ Δημοτικοῦ Συμβουλίου Χρυσουπόλεως.

5. Τὶς 6/86/20.3.1978 καὶ 12/176/5.7.78 γνωμοδοτήσεις τοῦ Συμβουλίου Δημ. Ἔργων Νομαρχίας Καβάλας.

'Επειδὴ τὸ παραπάνω Ο.Τ. εἶναι μεγάλο (γιατὶ προῆλθε μὲ ἀποχαρακτηρισμὸ ἀπὸ χῶρος σταδίου σὲ οἰκοδομήσιμο) ἡ δημιουργία ἐσωτερικῶν δρόμων καὶ πλατείας εἶναι ἀπαραίτητη ἀπὸ πολεοδομικῆς πλευρᾶς γιὰ τὴν ἐξυπηρέτηση αὐτῶν τῶν ἴδιων τῶν οἰκοπέδων, γιὰ τὰ ὁποῖα δημιουργοῦνται καλύτερες συνθῆκες.

'Επειδὴ εἶναι σκόπιμο ὅταν μεγάλες ἰδιοκτησίες ἐντάσσονται στὸ σχέδιο νὰ παραχωροῦν ἕνα τμῆμα τους γιὰ κοινόχρηστους χώρους, ἀποφασίζουμε:

Τὴν ἔγκριση τῆς τροποποιήσεως τοῦ σχεδίου Χρυσουπόλεως πρὸς διάνοιξη δρόμων καὶ πλατείας στὸ Ο.Τ. (πρώην στάδιο) ἐπὶ τῆς ὁδοῦ Παλαιᾶς Καβάλας, ὅπως φαίνεται στὸ ὑπὸ κλίμακα 1:1000 τοπογραφικὸ διάγραμμα τῆς περιοχῆς θεωρημένο ἀπὸ τὸ Διευθυντὴ Τεχνικῶν 'Υπηρεσιῶν ποὺ συνοδεύει αὐτὴ τὴν ἀπόφαση.

'Η ἀπόφαση αὐτὴ νὰ δημοσιευθεῖ στὴν 'Εφημερίδα τῆς Κυβερνήσεως.

Καβάλα, 25 Αὐγούστου 1978

'Ο Νομάρχης
ΔΗΜΗΤΡΙΟΣ ΚΙΟΥΡΚΤΣΗΣ

ΧΡΥΣΟΥΠΟΛΗ ΚΛΙΜΑΞ 1:1000 ΠΙΝΑΚΙΔΑ 2,3

ΟΔΟΣ ΠΑΛΑΙΑΣ ΚΑΒΑΛΑΣ

111

16

15

14


13

12

ΣΥΝΟΔΕΥΕΙ ΤΗΝ ΑΠΟΦΑΣΗ ΝΟΜΑΡΧΗ
ΠΕΡΙ τροποποιήσεως ρυμοτομικού σχεδίου
Χρυσούπολης στο Ο.Τ. (πρώην Στάδιο) επί
της οδού Παλαιάς Καβάλας.

Καβάλα 29-7-78

Ο ΔΙΕΥΘΥΝΤΗΣ ΤΕΧΝΙΚΩΝ ΥΠΗΡΕΣΙΩΝ
Ν. ΚΑΒΑΛΑΣ

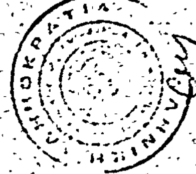

ΑΝΑΣΤΑΣΙΟΣ ΧΡΥΣΑΝΙΔΗΣ
Νομικός

'Αριθ. Π 4691 (5)

Περὶ χαρακτηρισμοῦ ὁδοῦ πού προϋπάρχει τοῦ 1923 ὡς διατηρητέας στὸν Τίρναβο Ν. Λαρίσης.

Ο ΝΟΜΑΡΧΗΣ ΛΑΡΙΣΗΣ

Έχοντας ὑπόψη:

1. Τὸν Ν. 3200/1955 «περὶ διοικητικῆς ἀποκεντρώσεως», σὲ συνδυασμὸ μὲ τὸ Ν.Δ. 532/70 «περὶ συμπληρώσεως τῶν περὶ σχεδίων πόλεων διατάξεων περὶ διοικητικῆς ἀποκεντρώσεως».

2. Τὸ 712/70 Β.Δ. «περὶ καθορισμοῦ τῶν διατηρουμένων ὑπὲρ τοῦ 'Υπουργοῦ καὶ τῶν Περιφερειακῶν ἀρχῶν διανομαρχιακοῦ ἐπιπέδου ἁρμοδιοτήτων κλπ.», ὅπως ἔχει τροποποιηθεῖ καὶ συμπληρωθεῖ μὲ τὰ ὑπ' ἀριθ. 677/71 καὶ 198/1972 Β.Δ.

3. Τὸ Ν.Δ. 690/48 «περὶ συμπληρώσεως τῶν περὶ σχεδίων πόλεων διατάξεων» ἄρθρ. 3 παρ. 4.

4. Τὴν ὑπ' ἀριθ. Ε. 20014/16.6.77 ἐγκ. 34 τοῦ 'Υπουργείου Δημοσίων Έργων 'Υπηρεσίας Οἰκισμοῦ.

5. Τὸ ἀπὸ 24.9.21 Β. Δ/γμα «περὶ ἐγκρίσεως τοῦ ρυμοτομικοῦ σχεδίου πόλεως Τιρνάβου».

6. Τὴν ἀπὸ 22.5.78 αἴτηση τοῦ Κων. Χατζηαντωνίου περὶ χαρακτηρισμοῦ τῆς προϋφισταμένης τοῦ 1923 ὁδοῦ 25ης Μαρτίου ὡς διατηρητέας, ὅπως φαίνεται στὸ συνημμένο τοπογραφικὸ διάγραμμα πού ἔχει συνταχθεῖ ἀπὸ τὸν 'Αρχιτέκτονα Μηχανικὸ Γεώργιο Τούσια.

7. Τὴν ἀπὸ 1.8.78 γνωμοδότηση τοῦ Ν.Σ.Δ.Ε. Τμ. Ν. Λαρίσης, 'Επειδή:

'Υπάρχουν οἰκόπεδα πού προϋπάρχουν τοῦ 1923, ὅπως φαίνεται ἀπὸ τὸ ἀριθ. 24245/9.5.1921 συμβόλαιο τοῦ συμβολαιογράφου Τιρνάβου Δημ. Φιλανδριανοῦ καὶ ἐπικοινωνοῦν μὲ ἐγκεκριμένο κοινόχρηστο χῶρο μέσω τῆς παρόδου αὐτῆς, καὶ ὑπάρχουν οἰκόπεδα ἐπὶ τῶν ὁποίων ἔχουν ἀνεγερθεῖ νόμιμα οἰκοδομὲς βάσει ἀδείας, ἀποφασίζουμε:

Χαρακτηρίζουμε τὴν ὁδὸ 25ης Μαρτίου στὸν Τίρναβο ἀπὸ τὴν ὁδὸ Διαδόχου Κων/νου μέχρι τὴν ὁδὸ 'Αγίου 'Ιωάννου πού προϋπάρχει τοῦ 1923 ὡς διατηρητέα.

'Η ἀπόφαση αὐτὴ νὰ δημοσιευθεῖ στὴν 'Εφημερίδα τῆς Κυβερνήσεως.

Λάρισα, 25 Αὐγούστου 1978

'Ο Νομάρχης
ΚΩΝ. ΓΚΛΕΤΣΟΣ

ΑΠΟ ΤΟ ΕΘΝΙΚΟ ΤΥΠΟΓΡΑΦΕΙΟ